



ΕΦΗΜΕΡΙΣ ΤΗΣ ΚΥΒΕΡΝΗΣΕΩΣ

ΤΗΣ ΕΛΛΗΝΙΚΗΣ ΔΗΜΟΚΡΑΤΙΑΣ

ΤΕΥΧΟΣ ΤΕΤΑΡΤΟ **Αρ. Φύλλου 57**

5 Φεβρουαρίου 2003

ΠΕΡΙΕΧΟΜΕΝΑ

ΑΠΟΦΑΣΕΙΣ

ΑΠΟΦΑΣΕΙΣ

Αριθ. 1102910/10733/Β0010 (1)

Καθορισμός ορίων αιγιαλού, παραλίας στη θέση «Ακρωτήρι» νήσου Κύθνου Ν. Κυκλάδων.

Ο ΥΦΥΠΟΥΡΓΟΣ ΟΙΚΟΝΟΜΙΑΣ ΚΑΙ ΟΙΚΟΝΟΜΙΚΩΝ

Έχοντας υπόψη:

1. Τις διατάξεις του Ν. 2971/2001 (ΦΕΚ 285/Τ.Α/19-12-2001) «Περί αιγιαλού και παραλίας».

2. Τις διατάξεις του Ν.Δ. 439/70 «περί συμπληρώσεως των διατάξεων περί αιγιαλού».

3. Τις διατάξεις του Ν.3200/55 «Περί διοικητικής αποκέντρωσης» όπως αυτές τροποποιήθηκαν και ισχύουν σήμερα με τα Ν.Δ. 532/1970, Β.Δ. 704/1970. Β.Δ. 705/1970, Β.Δ. 192/1972, Π.Δ. 71/1984, Π.Δ. 347/1986, Ν. 2026/1992 και Π.Δ. 97/1993.

4. Τις διατάξεις του άρθρου 19 παράγρ. 5 Ν. 2344/1995, του άρθρου 52 παρ.6 Ν. 2218/1994, του άρθρου 4 παρ. 7 του Ν. 2240/1994, δυνάμει των οποίων αρμοδιότητες του Υπουργείου Οικονομικών που είχαν μεταβιβασθεί στους Νομάρχες, ανήκουν στον Περιφερειακό Δ/ντή, σε συνδυασμό με αυτές του άρθρου 14 παρ. 2 του Ν. 2399/96 με τις οποίες προβλέπεται η κατάργηση των θέσεων των Περ/κών Δ/ντών, οι αρμοδιότητες πλέον του οποίου περιήλθαν στο Γενικό Γραμματέα της Περιφέρειας και ασκούνται από τον Αναπληρωτή Περ/κό Δ/ντή.

5. Τις διατάξεις του τετάρτου εδαφίου της παρ. 2 του άρθρου 1 και της παρ. 6 του ιδίου άρθρου του Ν 2503/97 «Διοίκηση, οργάνωση, στελέχωση της Περιφέρειας, ρύθμιση θεμάτων για την Τοπική Αυτοδιοίκηση και άλλες διατάξεις» (ΦΕΚ 107/Α), σύμφωνα με τις οποίες οι Περιφερειακές Υπηρεσίες του Υπουργείου Οικονομικών, που συγκροτούσαν την Περιφερειακή Διοίκηση του Νομού ή της Νομαρχίας, δεν υπήχθησαν στην ενιαία οργανική μονάδα της Περιφέρειας, ούτε καταργήθηκαν, αλλά αποτελούν από 1.9.1997, Υπηρεσίες του Υπουργείου Οικονομικών.

6. Το 28979/31.7.1997 έγγραφο της Δ/νσης Διοίκησης του Υπουργείου Εσωτερικών, Δημ. Διοίκησης και Αποκέντρωσης, σύμφωνα με το οποίο οι αρμοδιότητες του Γενικού Γραμματέα της Περιφέρειας σε θέματα Υπηρεσιών του Υπουργείου Οικονομικών, μεταφέρονται από 1.9.1997 στον Υπουργό Οικονομικών.

7. Την 1100383/1330/Α0006/31.10.2001 (ΦΕΚ 1485 τ.Β΄/31.10.2001), κοινή απόφαση των Πρωθυπουργού και Υπουργού Οικονομικών, περί ανάθεσης αρμοδιοτήτων του Υπουργού Οικονομικών στους Υφυπουργούς».

8. Την 1115093/1378/Α0006/17.12.2001 (ΦΕΚ 1720 τ.Β΄/21.12.2001) απόφαση του Υφυπουργού Οικονομικών, περί μεταβίβασης αρμοδιοτήτων του Υφυπουργού Οικονομικών στο Γενικό Γραμματέα, στους Γενικούς. Διευθυντές κλπ του Υπουργείου Οικονομικών, όπως αυτή τροποποιήθηκε με την αριθμ. 1041136/468/Α0006/-18.5.2002 (ΦΕΚ 633/22.5.2002 τ.Β΄) Απόφαση του Υφυπουργού Οικονομίας και Οικονομικών.

9. Την από 20.8.2002 έκθεση της Επιτροπής καθορισμού των ορίων αιγιαλού και παραλίας στη θέση «ΑΚΡΩΤΗΡΙ» νήσου Κύθνου Ν. Κυκλάδων και από Ιούνιο 2002 τοπογραφικό διάγραμμα, κλίμακας 1:500, το οποίο έχει συνταχθεί από τον Πολιτικό Μηχανικό Γεώργιο Γονίδη σε τρείς (3) πινακίδες και ελέγχθηκε για την ακρίβεια της αποτύπωσης στις 20.8.2002 από τον Τεχνολόγο Τοπογράφο Μηχανικό της Κτηματικής Υπηρεσίας Ν. Κυκλάδων Θεόδωρο Κιουπίδη και θεωρήθηκε από την Βικτωρία Λεμποτέση, Τοπογράφο Μηχανικό της Κτηματικής Υπηρεσίας Ν. Κυκλάδων.

10. Το Φ544.5/731/02/ΣΧ. 1439/28.11.2002 έγγραφο του Γενικού Επιτελείου Ναυτικού, αποφασίζουμε:

Επικυρώνουμε την από 20.8.2002 έκθεση της κατά το άρθρο 3 του Ν.2971/2001 αρμόδιας Επιτροπής περί χάραξης των ορίων αιγιαλού και παραλίας στη θέση «Ακρωτήρι» Νήσου Κύθνου Ν. Κυκλάδων καθώς επίσης και το από Ιούνιο 2002 τοπογραφικό διάγραμμα, κλίμακας 1:500. το οποίο έχει συνταχθεί από τον Πολιτικό Μηχανικό Γεώργιο Γονίδη σε τρείς (3) πινακίδες, ελέγχθηκε ως προς την ακρίβεια της αποτύπωσης στις 20.8.2002 από τον Τε-

χνολόγο Τοπογράφο Μηχανικό Θεόδωρο Κιουπίδη και θεωρήθηκε την ίδια ημερομηνία από την Βικτωρία Λεμποτέση Τοπογράφο Μηχανικό της Κτηματικής Υπηρεσίας Κυκλάδων.

Στο τοπογραφικό αυτό διάγραμμα καθορίστηκε η οριογραμμή του αιγιαλού με κόκκινη συνεχή πολυγωνική γραμμή, με στοιχεία 1, 2, 3,.........49, 50, 51.

Η οριογραμμή της παραλίας με κίτρινη συνεχή πολυγωνική γραμμή, με στοιχεία 1΄, 2΄, 3΄,.............49΄π, 50΄, 51΄.

Αποφαίνεται ότι δεν υφίσταται παλαιός αιγιαλός.

Η ζώνη παραλίας έχει πλάτος 10 μ. διότι δεν εξυπηρετούνται οι σκοποί του άρθρου 1 παρ. 2 του Ν. 2971/2001.

Δεν εξαιρούνται τα κτίσματα που βρίσκονται στη ζώνη παραλίας.

Η παρούσα απόφαση μαζί με την έκθεση της Επιτροπής και το τοπογραφικό διάγραμμα, να δημοσιευθούν στην Εφημερίδα της Κυβερνήσεως.

Αθήνα, 10 Ιανουαρίου 2003

Με εντολή Υφυπουργού
Ο Γενικός Διευθυντής
Δημ. Περιουσίας και Εθν. Κληρ/των
ΣΠΥΡΟΣ Ι. ΣΤΑΘΗΣ

Έκθεση Επιτροπής καθορισμού των ορίων του Αιγιαλού (Άρθρο 3 Ν. 2971/19-12-2001)

Για τον καθορισμό των ορίων του αιγιαλού που γίνεται για πρώτη φορά στη θέση «Ακρωτήρι», νήσου Κύθνου. Στην Κύθνο, σήμερα 20-8-2002, οι υπογεγραμμένοι:

1. ΣΤΕΛΙΟΣ ΣΕΖΕΝΙΑΣ, Προϊστάμενος της Κτηματικής Υπηρεσίας του Νομού Κυκλάδων, ως πρόεδρος,

2. ΘΕΟΔΩΡΟΣ ΚΙΟΥΠΙΔΗΣ, Τεχνολόγος Τοπογράφος Μηχανικός ως μέλος,

3. ΓΕΩΡΓΙΟΣ ΦΟΡΑΣ, Λιμενάρχης Κύθνου, ως μέλος

Τα μέλη της Επιτροπής :

ΕΜΜΑΝΟΥΗΛ ΚΑΛΑΒΡΟΣ, Διευθυντής Χωροταξίας και Περιβάλλοντος της Γενικής Γραμματείας Περιφέρειας Ν. Κυκλάδων ως μέλος, και

ΔΗΜΗΤΡΙΟΣ ΜΠΟΥΝΤΟΥΡΗΣ, Διευθυντής της Διεύθυνσης Πολεοδομίας Νομαρχιακής Αυτοδιοίκησης Ν. Κυκλάδων αν και προσκλήθηκαν με την υπ' αριθμ.4523/2002 Πρόσκληση του Προέδρου δεν παρευρέθηκαν,

αποτελούντες την επιτροπή καθορισμού των ορίων του αιγιαλού δυνάμει του άρθρου 100 Π.Δ. 284/88 όπως αυτό τροποποιήθηκε με τις διατάξεις του άρθρου 3 του Ν.2971/ 19-12-2001 «περί αιγιαλού και παραλίας», σε συνδυασμό με την υπ' αρ.953/30-1-2002 Απόφαση Οικονομικής Επιθεώρησης Ανατολικής Αττικής «περί ορισμού μελών Επιτροπής Καθορισμού ορίων αιγιαλού και παραλίας» μεταβήκαμε επί τόπου στην προαναφερθείσα περιοχή και λαβόντες υπ' όψη:

1. Την από 22-7-2002 αίτηση του Πιπέρη Φιλιππαίου που αφορά τον καθορισμό των ορίων του αιγιαλού στην εν λόγω θέση.

2. Το τοπογραφικό, υψομετρικό και κτηματολογικό διάγραμμα, εξαρτημένο από το κρατικό δίκτυο με προβολικό σύστημα (HATT), το οποίο συντάχθηκε τον Ιούνιο 2002, από τον Γεώργιο Γονίδη, Πολιτικό Μηχ/κό σε τρεις πινακίδες σε κλίμακα 1:500, ελέγχθηκε επιτόπου για την ακρίβεια της αποτύπωσης την 20-8-2002 από τον Θεόδωρο Κιουπίδη, Τεχνολόγο Τοπογράφο Μηχανικό της Κτηματικής Υπηρεσίας Ν. Κυκλάδων και θεωρήθηκε την ίδια ημερομηνία από την Βικτωρία Λεμποτέση, τοπογράφο μηχανικό της Κτηματικής Υπηρεσίας Ν. Κυκλάδων.

3. Τις διατάξεις του Ν.2971/2001 «Αιγιαλός, παραλία και άλλες διατάξεις» όπως αυτός ισχύει & τον Ν. 1337/83 καθώς και την προς αυτόν σχετική Δικαστηριακή και Διοικητική Νομολογία.

4. Την από την επιτόπια μετάβαση σχηματισθείσα αντίληψη περί του πλάτους της βρεχόμενης ζώνης της ξηράς και λοιπών συναφών στοιχείων, δηλαδή :

α) Η μορφολογία της ακτής είναι στο σύνολο της βραχώδης με απότομες και ήπιες κλίσεις εδάφους. β)Η περιοχή επηρεάζεται από ανέμους δυτικών διευθύνσεων, αποφασίζουμε:

1. Καθορίζουμε επί του ανωτέρω τοπογραφικού διαγράμματος:

α) Την οριογραμμή του αιγιαλού με κόκκινη συνεχή πολυγωνική γραμμή και στοιχεία 1, 2, 3, ... 49, 50, 51.

β) Την οριογραμμή της παραλίας με κίτρινη συνεχή πολυγωνική γραμμή και στοιχεία 1΄, 2', 3', ... 49', 50', 51'.


Αποφαινόμαστε ότι δεν υφίσταται παλαιός αιγιαλός.

2. Η ζώνη παραλίας έχει πλάτος 10 μ. διότι διαφορετικά δεν εξυπηρετούνται οι σκοποί του άρθρου 1 παρ. 2 του Ν. 2971/2001.

3. Δεν εξαιρούνται τα κτίσματα που βρίσκονται στη ζώνη παραλίας.

Η Επιτροπή

Ο Πρόεδρος	Τα μέλη
ΣΤΕΛΙΟΣ ΣΕΖΕΝΙΑΣ	1. ΘΕΟΔΩΡΟΣ ΚΙΟΥΠΙΔΗΣ
	2. ΓΕΩΡΓΙΟΣ ΦΟΡΑΣ

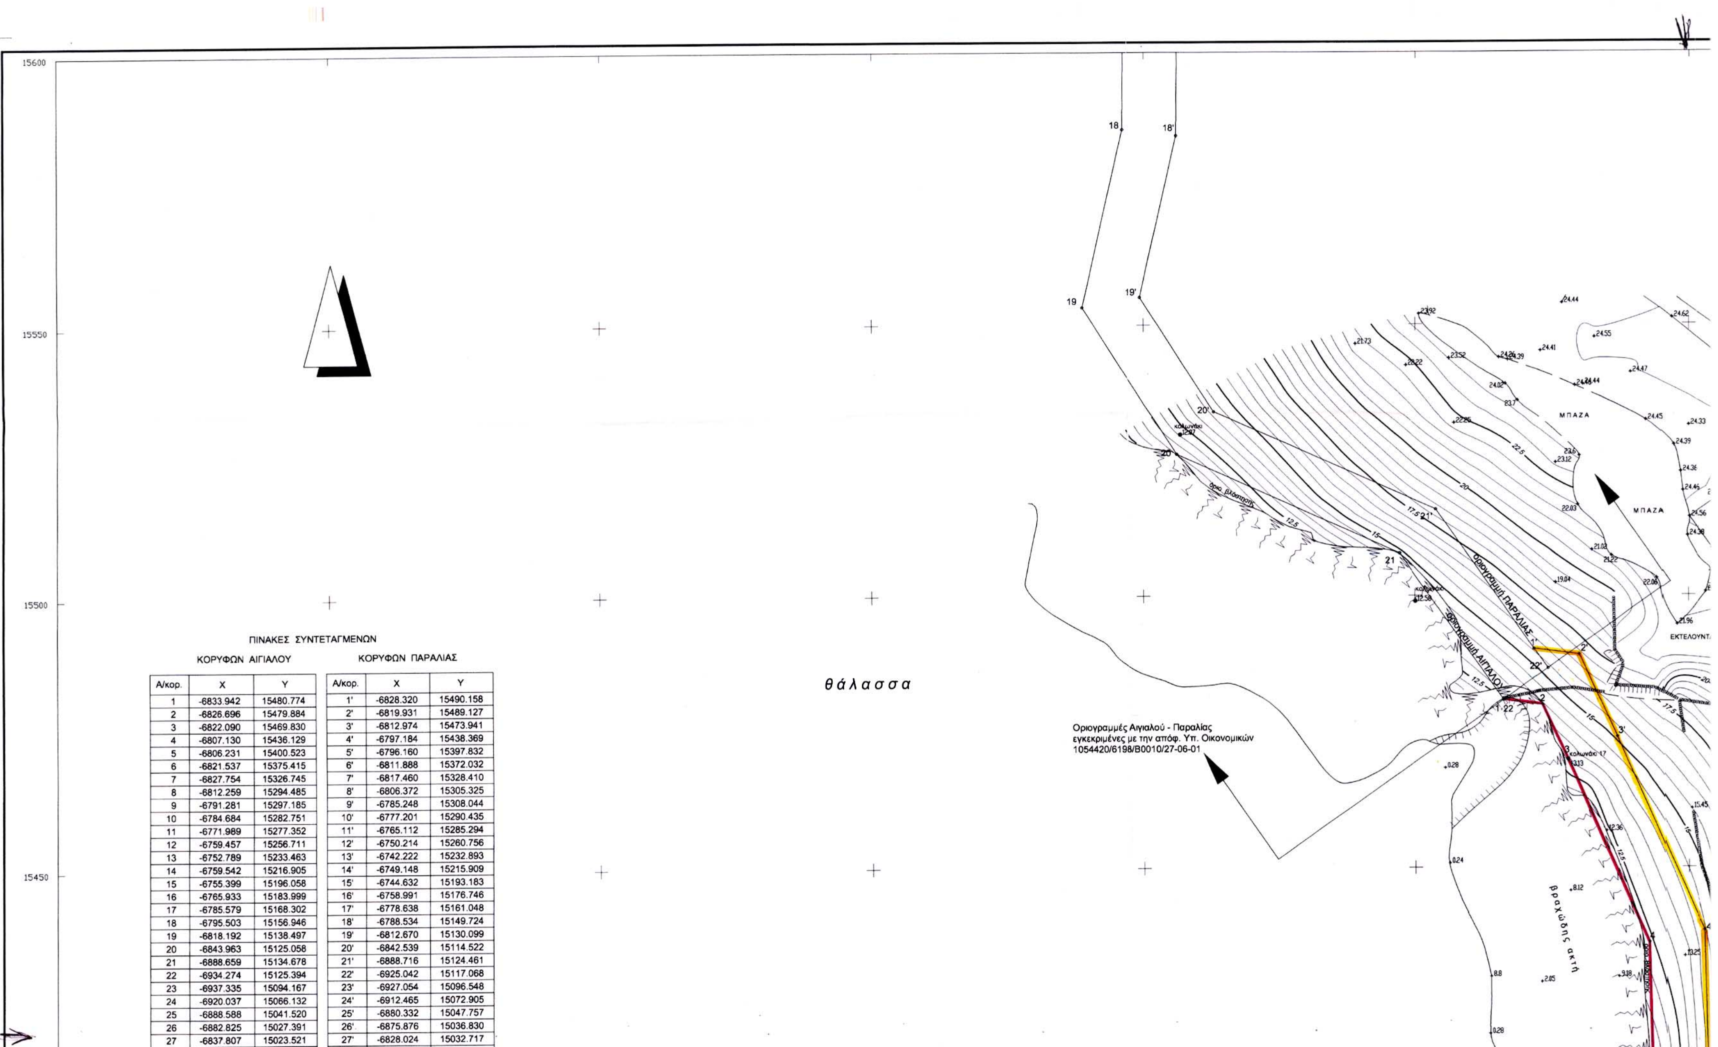

ΠΙΝΑΚΕΣ ΣΥΝΤΕΤΑΓΜΕΝΩΝ

ΚΟΡΥΦΩΝ ΑΙΓΙΑΛΟΥ


Α/κορ.	X	Y
1	-6833.942	15480.774
2	-6826.696	15479.884
3	-6822.090	15469.830
4	-6807.130	15436.129
5	-6806.231	15400.523
6	-6821.537	15375.415
7	-6827.754	15326.745
8	-6812.259	15294.485
9	-6791.281	15297.185
10	-6784.684	15282.751
11	-6771.989	15277.352
12	-6759.457	15256.711
13	-6752.789	15233.463
14	-6759.542	15216.905
15	-6755.399	15196.058
16	-6765.933	15183.999
17	-6785.579	15168.302
18	-6795.503	15156.946
19	-6818.192	15138.497
20	-6843.963	15125.058
21	-6888.659	15134.678
22	-6934.274	15125.394
23	-6937.335	15094.167
24	-6920.037	15066.132
25	-6888.588	15041.520
26	-6882.825	15027.391
27	-6837.807	15023.521

ΚΟΡΥΦΩΝ ΠΑΡΑΛΙΑΣ

Α/κορ.	X	Y
1'	-6828.320	15490.158
2'	-6819.931	15489.127
3'	-6812.974	15473.941
4'	-6797.184	15438.369
5'	-6796.160	15397.832
6'	-6811.888	15372.032
7'	-6817.460	15328.410
8'	-6806.372	15305.325
9'	-6785.248	15308.044
10'	-6777.201	15290.435
11'	-6765.112	15285.294
12'	-6750.214	15260.756
13'	-6742.222	15232.893
14'	-6749.148	15215.909
15'	-6744.632	15193.183
16'	-6758.991	15176.746
17'	-6778.638	15161.048
18'	-6788.534	15149.724
19'	-6812.670	15130.099
20'	-6842.539	15114.522
21'	-6888.716	15124.461
22'	-6925.042	15117.068
23'	-6927.054	15096.548
24'	-6912.465	15072.905
25'	-6880.332	15047.757
26'	-6875.876	15036.830
27'	-6828.024	15032.717



ΑΠΟΣΠΑΣΜΑ ΧΑΡΤΟΥ ΓΥΣ ΚΛΙΜΑΚΑΣ 1 : 50.000

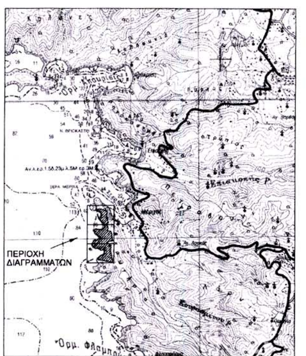

ΠΙΝΑΚΑΣ ΣΥΝΤΕΤΑΓΜΕΝΩΝ ΣΤΑΣΕΩΝ ΚΑΙ ΟΡΟΣΗΜΩΝ

Α/Α	Χ	Ψ	Η	ΠΑΡΑΤΗΡΗΣΕΙΣ
Σ1	-6876.628	15102.822	24.646	κολωνάκι Φ100 από οπλισμένο σκυρόδεμα
Σ2	-6839.091	15023.338	21.302	κολωνάκι Φ100 από οπλισμένο σκυρόδεμα
Σ3	-6939.040	14834.166	28.253	κολωνάκι Φ100 από οπλισμένο σκυρόδεμα
Σ4	-6943.907	14910.751	13.261	κολωνάκι Φ100 από οπλισμένο σκυρόδεμα
Σ5	-6916.269	14815.309	29.729	σιδηροπάσσαλος σε βράχο με σκυρόδεμα
Σ6	-6798.682	14594.843	33.622	κολωνάκι Φ100 από οπλισμένο σκυρόδεμα
Σ7	-6831.696	15313.763	10.258	καρφί επί βράχου
Σ44	-6753.975	15465.401	26.050	σιδηροπάσσαλος σε βάση σκυροδέματος
Κ1	-6979.932	14851.695	19.873	κολωνάκι Φ100 από οπλισμένο σκυρόδεμα
Κ2	-6934.377	15109.163	11.579	κολωνάκι Φ100 από οπλισμένο σκυρόδεμα
Κ3	-6771.000	14792.186	8.955	κολωνάκι Φ100 από οπλισμένο σκυρόδεμα
Κ4	-6826.645	14661.435	7.342	κολωνάκι Φ100 από οπλισμένο σκυρόδεμα
Κ5	-6873.597	14616.229	17.221	κολωνάκι Φ100 από οπλισμένο σκυρόδεμα
Κ6	-6814.342	15136.385	12.886	κολωνάκι Φ100 από οπλισμένο σκυρόδεμα

ΕΘΝΙΚΟ ΤΥΠΟΓΡΑΦΕΙΟ
Για τεχνικούς λόγους στο σχεδιάγραμμα έγινε σμίκρυνση κατά ποσοστό 36 %


ΥΠΟΜΝΗΜΑ ΕΠΙΤΡΟΠΗΣ

1.- Το παρόν τοπογραφικό διάγραμμα συνοδεύει την από 20-08-2002 έκθεση της επιτροπής καθορισμού των ορίων αιγιαλού.


2.- Κόκκινη γραμμή 1-2-3-.........49-50-51 οριογραμμή αιγιαλού
Κίτρινη γραμμή 1'-2'-3'-.......49'-50'-51' οριογραμμή παραλίας


3.- Οι κορυφές της οριογραμμής του αιγιαλού εξασφαλίζονται με συντεταγμένες του Κρατικού τριγωνομετρικού δικτύου ως ο συνημμένος πίνακας.

4.- Η οριογραμμή της παραλίας χαράσσεται σε σταθερή απόσταση 10.00 μέτρων από

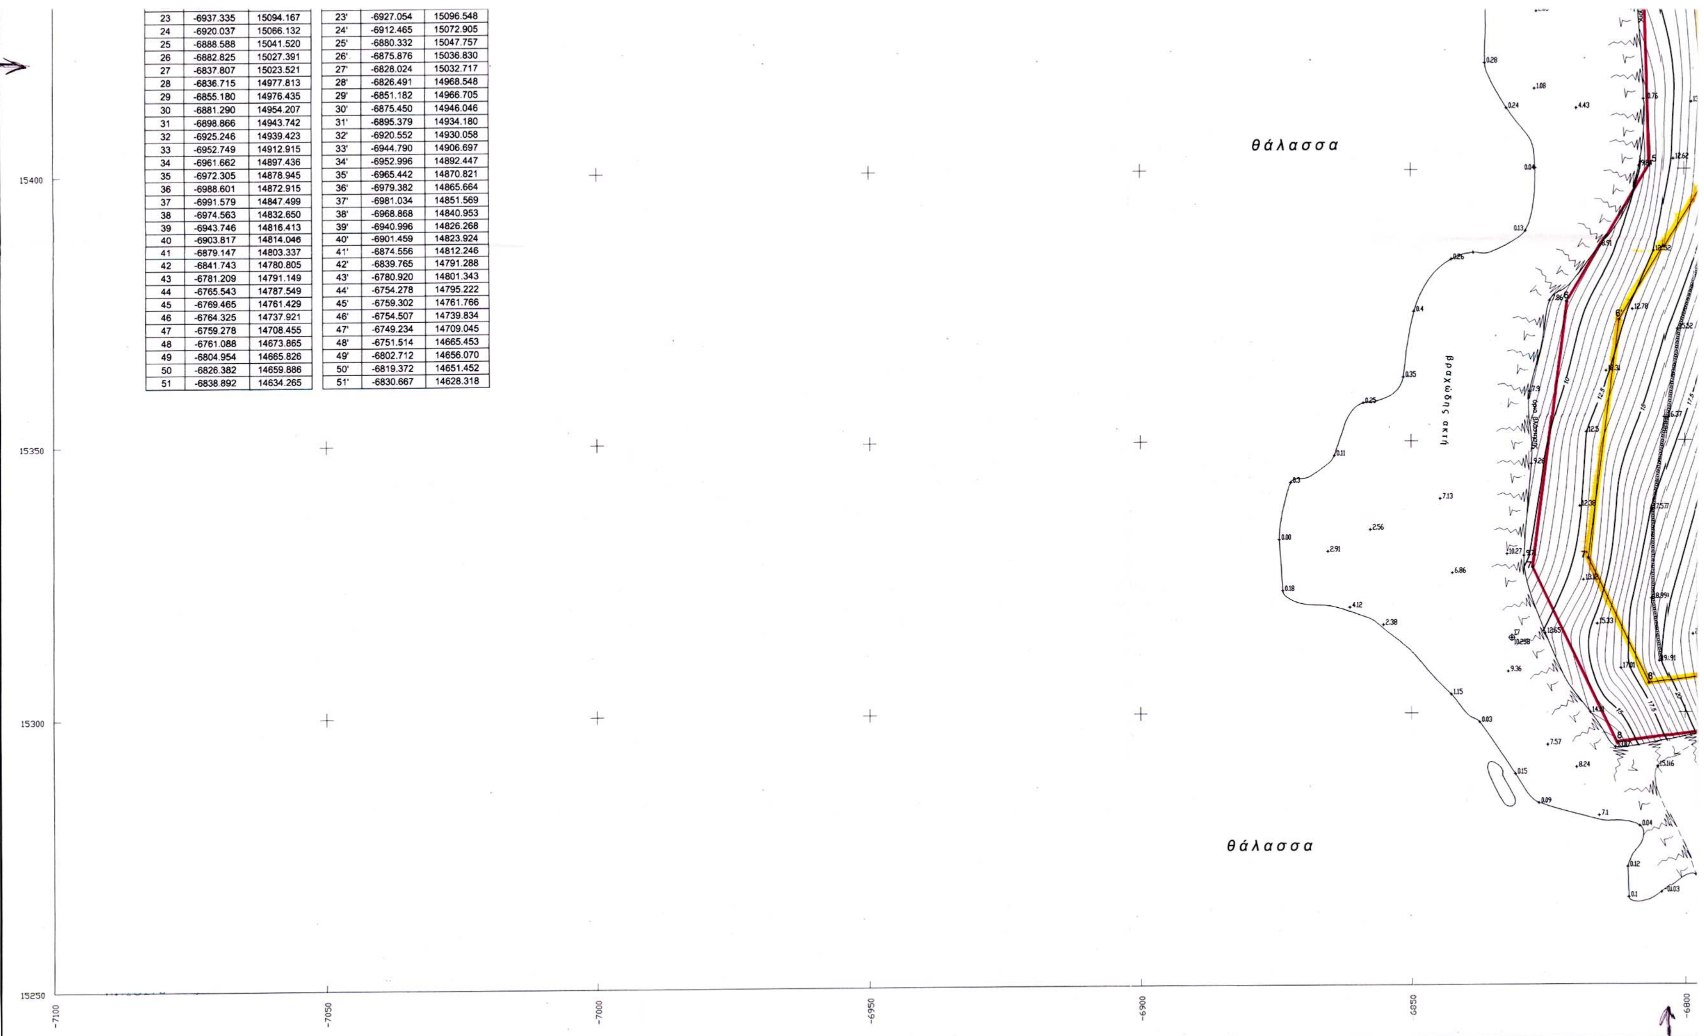

23	-6937.335	15094.167	23'	-6927.054	15096.548
24	-6920.037	15066.132	24'	-6912.465	15072.905
25	-6888.588	15041.520	25'	-6880.332	15047.757
26	-6882.825	15027.391	26'	-6875.876	15036.830
27	-6837.807	15023.521	27'	-6828.024	15032.717
28	-6836.715	14977.813	28'	-6826.491	14968.548
29	-6855.180	14976.435	29'	-6851.182	14966.705
30	-6881.290	14954.207	30'	-6875.450	14946.046
31	-6898.866	14943.742	31'	-6895.379	14934.180
32	-6925.246	14939.423	32'	-6920.552	14930.058
33	-6952.749	14912.915	33'	-6944.790	14906.697
34	-6961.662	14897.436	34'	-6952.996	14892.447
35	-6972.305	14878.945	35'	-6965.442	14870.821
36	-6988.601	14872.915	36'	-6979.382	14865.664
37	-6991.579	14847.499	37'	-6981.034	14851.569
38	-6974.563	14832.650	38'	-6968.868	14840.953
39	-6943.746	14816.413	39'	-6940.996	14826.268
40	-6903.817	14814.046	40'	-6901.459	14823.924
41	-6879.147	14803.337	41'	-6874.556	14812.246
42	-6841.743	14780.805	42'	-6839.765	14791.288
43	-6781.209	14791.149	43'	-6780.920	14801.343
44	-6765.543	14787.549	44'	-6754.278	14795.222
45	-6769.465	14761.429	45'	-6759.302	14761.766
46	-6764.325	14737.921	46'	-6754.507	14739.834
47	-6759.278	14708.455	47'	-6749.234	14709.045
48	-6761.088	14673.865	48'	-6751.514	14665.453
49	-6804.954	14665.826	49'	-6802.712	14656.070
50	-6826.382	14659.886	50'	-6819.372	14651.452
51	-6838.892	14634.265	51'	-6830.667	14628.318

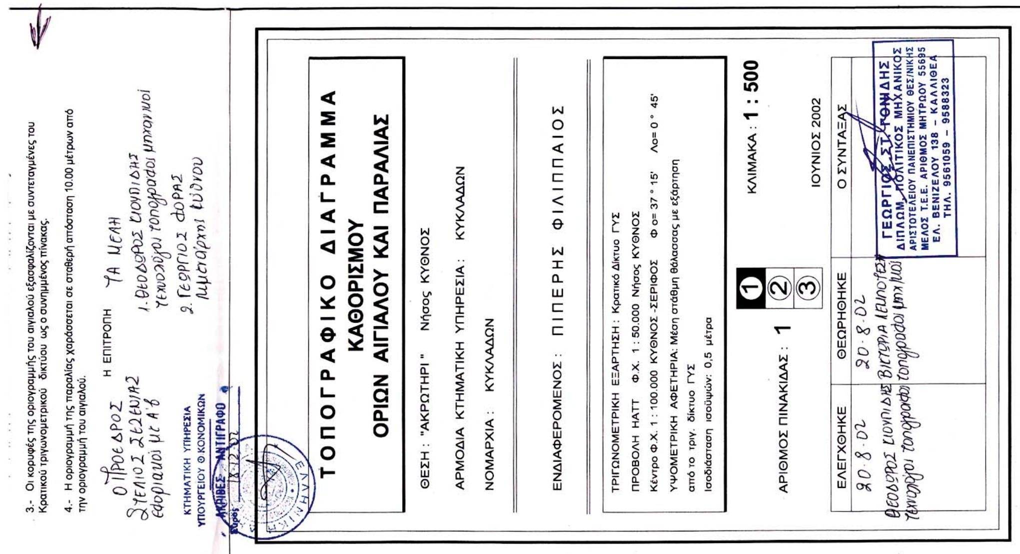
3.- Οι κορυφές της οριογραμμής του αιγιαλού εξασφαλίζονται με συντεταγμένες του Κρατικού τριγωνομετρικού δικτύου ως ο συνημμένος πίνακας.
4.- Η οριογραμμή της παραλίας χαράσσεται σε σταθερή απόσταση 10.00 μέτρων από την οριογραμμή του αιγιαλού.
Η ΕΠΙΤΡΟΠΗ
Ο ΠΡΟΕΔΡΟΣ
ΣΤΕΛΙΟΣ ΣΕΣΕΝΙΑΣ
ΕΦΟΡΙΑΚΟΙ ΜΕ Α' Β
ΤΑ ΜΕΛΗ
1. ΘΕΟΔΩΡΟΣ ΣΙΟΥΠΙΔΗΣ
ΤΕΧΝΟΛΟΓΟΙ ΤΟΠΟΓΡΑΦΟΙ ΜΗΧΑΝΙΚΟΙ
2. ΓΕΩΡΓΙΟΣ ΦΟΡΑΣ
ΛΙΜΕΝΑΡΧΗΣ ΚΥΘΝΟΥ
ΚΤΗΜΑΤΙΚΗ ΥΠΗΡΕΣΙΑ
ΥΠΟΥΡΓΕΙΟΥ Θ ΚΟΝΟΜΙΚΩΝ
ΑΚΡΙΒΕΣ ΑΝΤΙΓΡΑΦΟ
18-12-02
ΤΟΠΟΓΡΑΦΙΚΟ ΔΙΑΓΡΑΜΜΑ
ΚΑΘΟΡΙΣΜΟΥ
ΟΡΙΩΝ ΑΙΓΙΑΛΟΥ ΚΑΙ ΠΑΡΑΛΙΑΣ
ΘΕΣΗ : "ΑΚΡΩΤΗΡΙ" Νήσος ΚΥΘΝΟΣ
ΑΡΜΟΔΙΑ ΚΤΗΜΑΤΙΚΗ ΥΠΗΡΕΣΙΑ : ΚΥΚΛΑΔΩΝ
ΝΟΜΑΡΧΙΑ : ΚΥΚΛΑΔΩΝ
ΕΝΔΙΑΦΕΡΟΜΕΝΟΣ : ΠΙΠΕΡΗΣ ΦΙΛΙΠΠΑΙΟΣ
ΤΡΙΓΩΝΟΜΕΤΡΙΚΗ ΕΞΑΡΤΗΣΗ : Κρατικό Δίκτυο ΓΥΣ
ΠΡΟΒΟΛΗ ΗΑΤΤ Φ.Χ. 1 : 50.000 Νήσος ΚΥΘΝΟΣ
Κέντρο Φ.Χ. 1 : 100.000 ΚΥΘΝΟΣ -ΣΕΡΙΦΟΣ Φ ο= 37 ° 15' Λο= 0 ° 45'
ΥΨΟΜΕΤΡΙΚΗ ΑΦΕΤΗΡΙΑ: Μέση στάθμη θάλασσας με εξάρτηση από το τριγ. δίκτυο ΓΥΣ
Ισοδιάσταση ισοϋψών: 0,5 μέτρα
ΑΡΙΘΜΟΣ ΠΙΝΑΚΙΔΑΣ : 1
1
2
3
ΚΛΙΜΑΚΑ : 1 : 500
ΙΟΥΝΙΟΣ 2002
ΕΛΕΓΧΘΗΚΕ
20-8-02
ΘΕΟΔΩΡΟΣ ΣΙΟΥΠΙΔΗΣ
ΤΕΧΝΟΛΟΓΟΙ ΤΟΠΟΓΡΑΦΟΙ
ΘΕΩΡΗΘΗΚΕ
20-8-02
ΒΙΚΤΩΡΙΑ ΛΕΥΠΟΤΕΣΗ
ΤΟΠΟΓΡΑΦΟΙ ΜΗΧ/ΚΟΙ
Ο ΣΥΝΤΑΞΑΣ
ΓΕΩΡΓΙΟΣ ΣΤ. ΓΟΝΙΔΗΣ
ΔΙΠΛΩΜ. ΠΟΛΙΤΙΚΟΣ ΜΗΧΑΝΙΚΟΣ
ΑΡΙΣΤΟΤΕΛΕΙΟΥ ΠΑΝΕΠΙΣΤΗΜΙΟΥ ΘΕΣ/ΝΙΚΗΣ
ΜΕΛΟΣ Τ.Ε.Ε. ΑΡΙΘΜΟΣ ΜΗΤΡΩΟΥ 55695
ΕΛ. ΒΕΝΙΖΕΛΟΥ 138 - ΚΑΛΛΙΘΕΑ
ΤΗΛ. 9561059 - 9588323
Ιδιοκτησία : ΓΟΝΙΔΑΚΗ ΚΩΝΣΤΑΝΤΙΝΟΥ
Ιδιοκτησία : ΦΙΛΙΠΠΑΙΟΥ ΠΙΠΕΡΗ
Βραχώδης ακτή
-6800
-6750
-6700
-6650
-6600

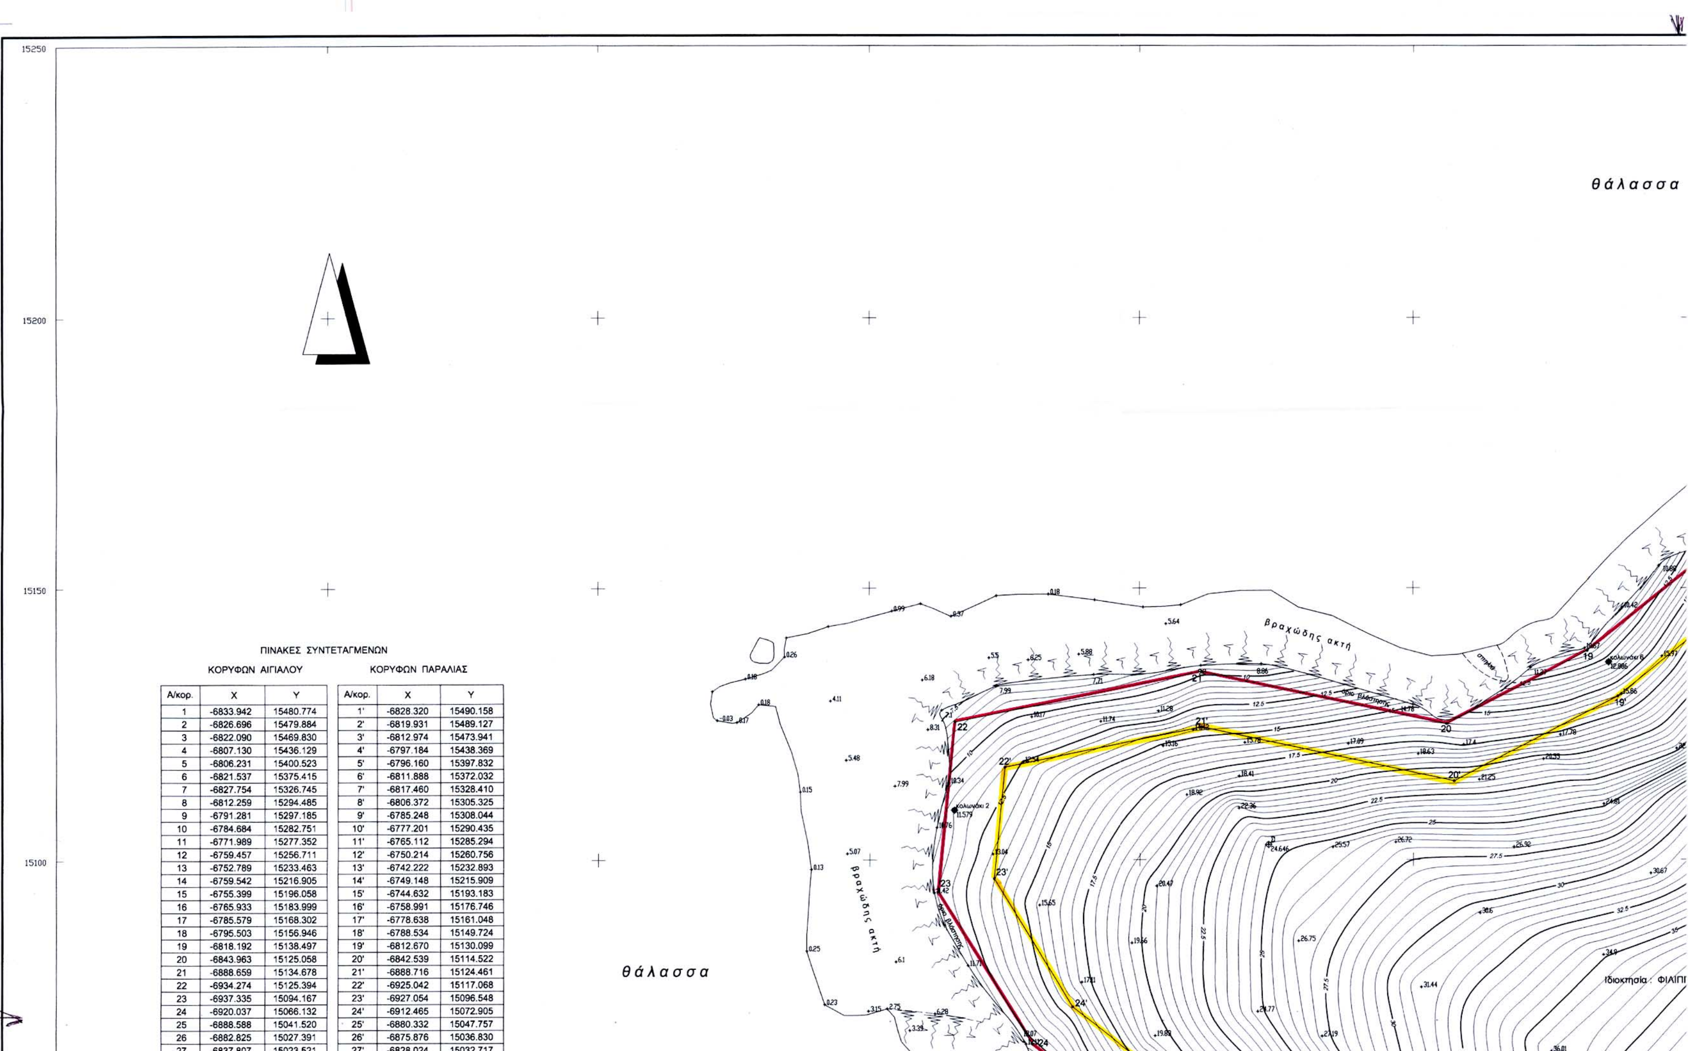

ΠΙΝΑΚΕΣ ΣΥΝΤΕΤΑΓΜΕΝΩΝ

ΚΟΡΥΦΩΝ ΑΙΓΙΑΛΟΥ


Α/κορ.	X	Y
1	-6833.942	15480.774
2	-6826.696	15479.884
3	-6822.090	15469.830
4	-6807.130	15436.129
5	-6806.231	15400.523
6	-6821.537	15375.415
7	-6827.754	15326.745
8	-6812.259	15294.485
9	-6791.281	15297.185
10	-6784.684	15282.751
11	-6771.989	15277.352
12	-6759.457	15256.711
13	-6752.789	15233.463
14	-6759.542	15216.905
15	-6755.399	15196.058
16	-6765.933	15183.999
17	-6785.579	15168.302
18	-6795.503	15156.946
19	-6818.192	15138.497
20	-6843.963	15125.058
21	-6888.659	15134.678
22	-6934.274	15125.394
23	-6937.335	15094.167
24	-6920.037	15066.132
25	-6888.588	15041.520
26	-6882.825	15027.391
27	-6837.807	15023.521

ΚΟΡΥΦΩΝ ΠΑΡΑΛΙΑΣ

Α/κορ.	X	Y
1'	-6828.320	15490.158
2'	-6819.931	15489.127
3'	-6812.974	15473.941
4'	-6797.184	15438.369
5'	-6796.160	15397.832
6'	-6811.888	15372.032
7'	-6817.460	15328.410
8'	-6806.372	15305.325
9'	-6785.248	15308.044
10'	-6777.201	15290.435
11'	-6765.112	15285.294
12'	-6750.214	15260.756
13'	-6742.222	15232.893
14'	-6749.148	15215.909
15'	-6744.632	15193.183
16'	-6758.991	15176.746
17'	-6778.638	15161.048
18'	-6788.534	15149.724
19'	-6812.670	15130.099
20'	-6842.539	15114.522
21'	-6888.716	15124.461
22'	-6925.042	15117.068
23'	-6927.054	15096.548
24'	-6912.465	15072.905
25'	-6880.332	15047.757
26'	-6875.876	15036.830
27'	-6828.024	15032.717



ΑΠΟΣΠΑΣΜΑ ΧΑΡΤΟΥ ΓΥΣ ΚΛΙΜΑΚΑΣ 1 : 50.000

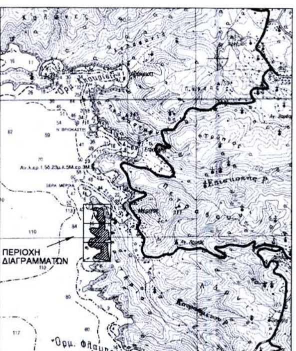

ΠΙΝΑΚΑΣ ΣΥΝΤΕΤΑΓΜΕΝΩΝ ΣΤΑΣΕΩΝ ΚΑΙ ΟΡΟΣΗΜΩΝ


Α/Α	X	Ψ	Η	ΠΑΡΑΤΗΡΗΣΕΙΣ
Σ1	-6876.628	15102.822	24.646	κολωνάκι Φ100 από οπλισμένο σκυρόδεμα
Σ2	-6839.091	15023.338	21.302	κολωνάκι Φ100 από οπλισμένο σκυρόδεμα
Σ3	-6939.040	14834.166	28.253	κολωνάκι Φ100 από οπλισμένο σκυρόδεμα
Σ4	-6943.907	14910.751	13.261	κολωνάκι Φ100 από οπλισμένο σκυρόδεμα
Σ5	-6916.269	14815.309	29.729	σιδηροπάσσαλος σε βράχο με σκυρόδεμα
Σ6	-6798.682	14594.843	33.622	κολωνάκι Φ100 από οπλισμένο σκυρόδεμα
Σ7	-6831.696	15313.763	10.258	καρφί επί βράχου
Σ44	-6753.975	15465.401	26.050	σιδηροπάσσαλος σε βάση σκυροδέματος
Κ1	-6979.932	14851.695	19.873	κολωνάκι Φ100 από οπλισμένο σκυρόδεμα
Κ2	-6934.377	15109.163	11.579	κολωνάκι Φ100 από οπλισμένο σκυρόδεμα
Κ3	-6771.000	14792.186	8.955	κολωνάκι Φ100 από οπλισμένο σκυρόδεμα
Κ4	-6826.645	14661.435	7.342	κολωνάκι Φ100 από οπλισμένο σκυρόδεμα
Κ5	-6873.597	14616.229	17.221	κολωνάκι Φ100 από οπλισμένο σκυρόδεμα
Κ6	-6814.342	15136.385	12.886	κολωνάκι Φ100 από οπλισμένο σκυρόδεμα

ΥΠΟΜΝΗΜΑ ΕΠΙΤΡΟΠΗΣ


1.- Το παρόν τοπογραφικό διάγραμμα συνοδεύει την από 20-08-2002 έκθεση της επιτροπής καθορισμού των ορίων αιγιαλού.


2.- Κόκκινη γραμμή 1-2-3-.........49-50-51 οριογραμμή αιγιαλού
Κίτρινη γραμμή 1'-2'-3'-.......49'-50'-51' οριογραμμή παραλίας

3.- Οι κορυφές της οριογραμμής του αιγιαλού εξασφαλίζονται με συντεταγμένες του Κρατικού τριγωνομετρικού δικτύου ως ο συνημμένος πίνακας.

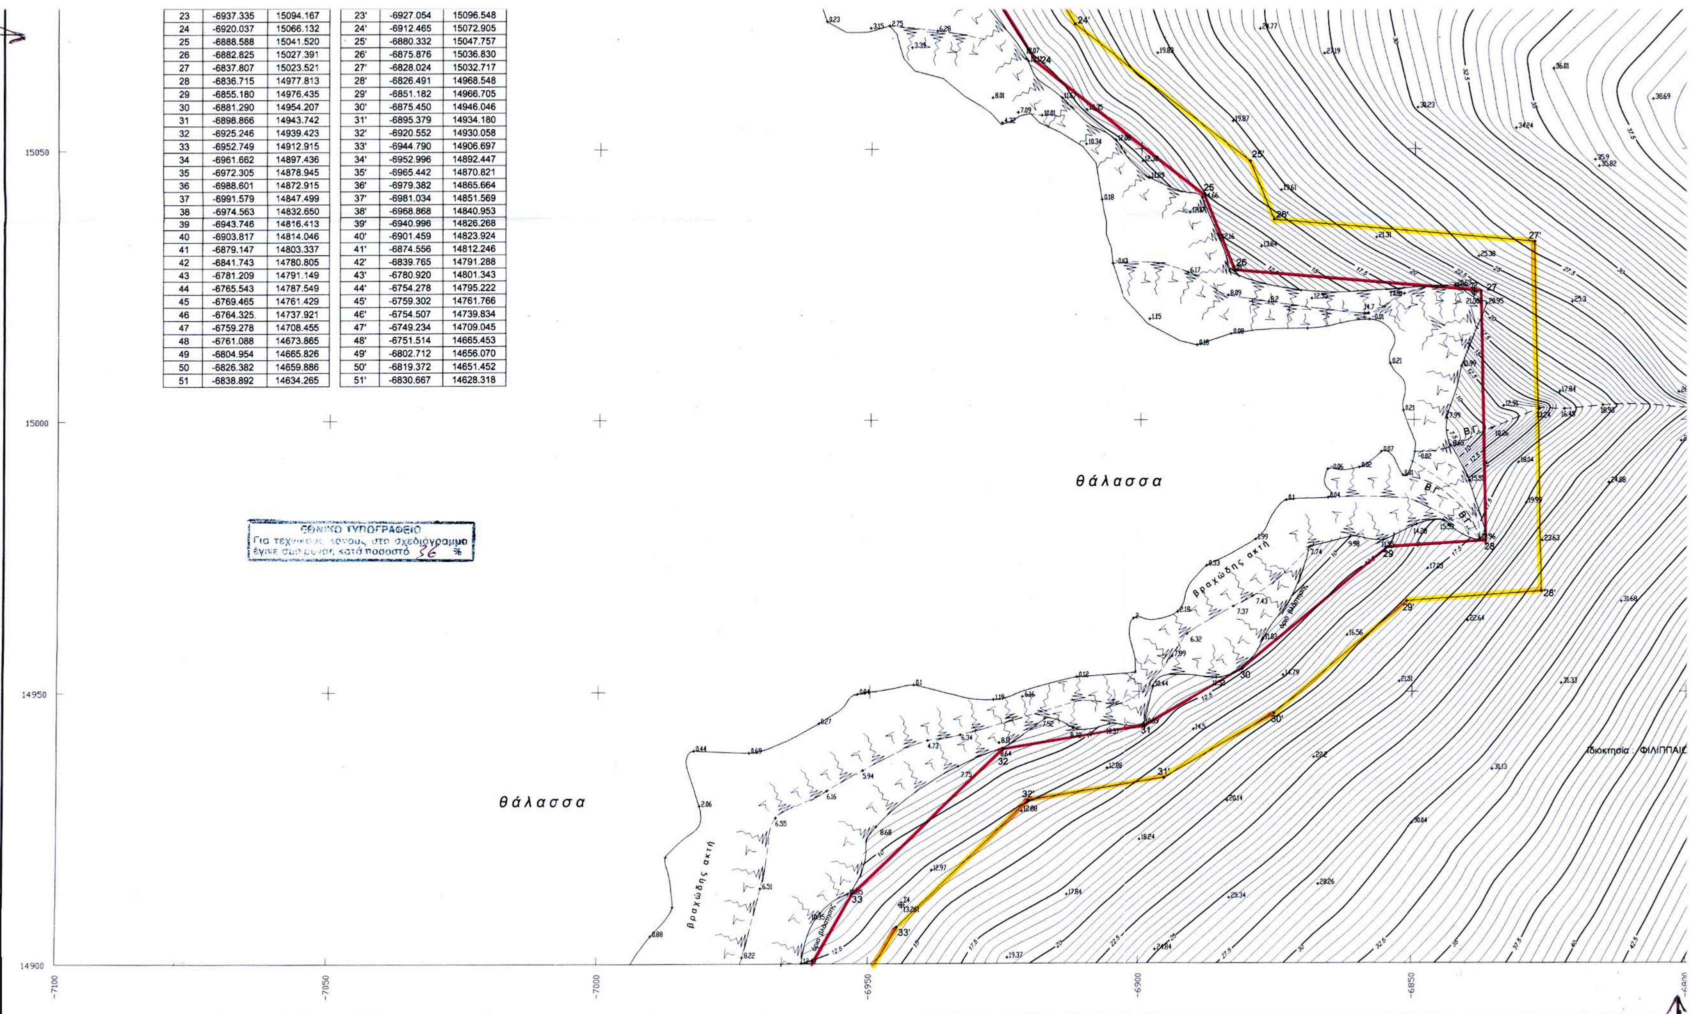


23	-6937.335	15094.167	23'	-6927.054	15096.548
24	-6920.037	15066.132	24'	-6912.465	15072.905
25	-6888.588	15041.520	25'	-6880.332	15047.757
26	-6882.825	15027.391	26'	-6875.876	15036.830
27	-6837.807	15023.521	27'	-6828.024	15032.717
28	-6836.715	14977.813	28'	-6826.491	14968.548
29	-6855.180	14976.435	29'	-6851.182	14966.705
30	-6881.290	14954.207	30'	-6875.450	14946.046
31	-6898.866	14943.742	31'	-6895.379	14934.180
32	-6925.246	14939.423	32'	-6920.552	14930.058
33	-6952.749	14912.915	33'	-6944.790	14906.697
34	-6961.662	14897.436	34'	-6952.996	14892.447
35	-6972.305	14878.945	35'	-6965.442	14870.821
36	-6988.601	14872.915	36'	-6979.382	14865.664
37	-6991.579	14847.499	37'	-6981.034	14851.569
38	-6974.563	14832.650	38'	-6968.868	14840.953
39	-6943.746	14816.413	39'	-6940.996	14826.268
40	-6903.817	14814.046	40'	-6901.459	14823.924
41	-6879.147	14803.337	41'	-6874.556	14812.246
42	-6841.743	14780.805	42'	-6839.765	14791.288
43	-6781.209	14791.149	43'	-6780.920	14801.343
44	-6765.543	14787.549	44'	-6754.278	14795.222
45	-6769.465	14761.429	45'	-6759.302	14761.766
46	-6764.325	14737.921	46'	-6754.507	14739.834
47	-6759.278	14708.455	47'	-6749.234	14709.045
48	-6761.088	14673.865	48'	-6751.514	14665.453
49	-6804.954	14665.826	49'	-6802.712	14656.070
50	-6826.382	14659.886	50'	-6819.372	14651.452
51	-6838.892	14634.265	51'	-6830.667	14628.318

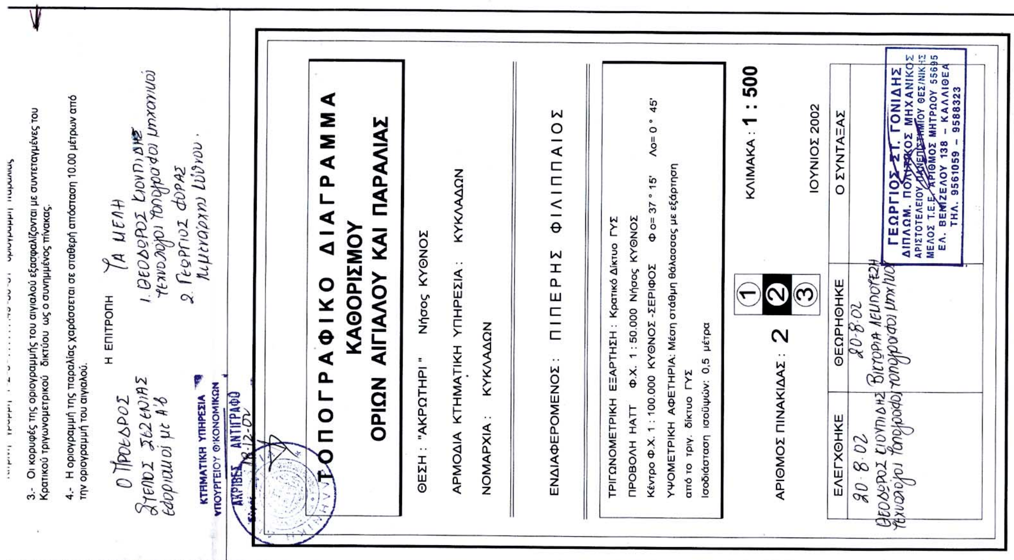
3.- Οι κορυφές της οριογραμμής του αιγιαλού εξασφαλίζονται με συντεταγμένες του Κρατικού τριγωνομετρικού δικτύου ως ο συνημμένος πίνακας.
4.- Η οριογραμμή της παραλίας χαράσσεται σε σταθερή απόσταση 10.00 μέτρων από την οριογραμμή του αιγιαλού.
Η ΕΠΙΤΡΟΠΗ
Ο Πρόεδρος
Τα μέλη
ΚΤΗΜΑΤΙΚΗ ΥΠΗΡΕΣΙΑ
ΥΠΟΥΡΓΕΙΟΥ ΟΙΚΟΝΟΜΙΚΩΝ
ΑΚΡΙΒΕΣ ΑΝΤΙΓΡΑΦΟ
ΤΟΠΟΓΡΑΦΙΚΟ ΔΙΑΓΡΑΜΜΑ
ΚΑΘΟΡΙΣΜΟΥ
ΟΡΙΩΝ ΑΙΓΙΑΛΟΥ ΚΑΙ ΠΑΡΑΛΙΑΣ
ΘΕΣΗ : "ΑΚΡΩΤΗΡΙ" Νήσος ΚΥΘΝΟΣ
ΑΡΜΟΔΙΑ ΚΤΗΜΑΤΙΚΗ ΥΠΗΡΕΣΙΑ : ΚΥΚΛΑΔΩΝ
ΝΟΜΑΡΧΙΑ : ΚΥΚΛΑΔΩΝ
ΕΝΔΙΑΦΕΡΟΜΕΝΟΣ : ΠΙΠΕΡΗΣ ΦΙΛΙΠΠΑΙΟΣ
ΤΡΙΓΩΝΟΜΕΤΡΙΚΗ ΕΞΑΡΤΗΣΗ : Κρατικό Δίκτυο ΓΥΣ
ΠΡΟΒΟΛΗ ΗΑΤΤ Φ.Χ. 1 : 50.000 Νήσος ΚΥΘΝΟΣ
Κέντρο Φ.Χ. 1 : 100.000 ΚΥΘΝΟΣ -ΣΕΡΙΦΟΣ Φο= 37° 15' Λο= 0° 45'
ΥΨΟΜΕΤΡΙΚΗ ΑΦΕΤΗΡΙΑ: Μέση στάθμη θάλασσας με εξάρτηση από το τριγ. δίκτυο ΓΥΣ
Ισοδιάσταση ισοϋψών: 0,5 μέτρα
ΑΡΙΘΜΟΣ ΠΙΝΑΚΙΔΑΣ : 2
1 2 3
ΚΛΙΜΑΚΑ : 1 : 500
ΙΟΥΝΙΟΣ 2002
ΕΛΕΓΧΘΗΚΕ
20-8-02
ΘΕΩΡΗΘΗΚΕ
20-8-02
Ο ΣΥΝΤΑΞΑΣ
ΓΕΩΡΓΙΟΣ ΣΤ. ΓΟΝΙΔΗΣ
ΔΙΠΛΩΜ. ΠΟΛΙΤΙΚΟΣ ΜΗΧΑΝΙΚΟΣ
ΑΡΙΣΤΟΤΕΛΕΙΟΥ ΠΑΝΕΠΙΣΤΗΜΙΟΥ ΘΕΣ/ΝΙΚΗΣ
ΜΕΛΟΣ Τ.Ε.Ε. ΑΡΙΘΜΟΣ ΜΗΤΡΩΟΥ 55695
ΕΛ. ΒΕΝΙΖΕΛΟΥ 138 - ΚΑΛΛΙΘΕΑ
ΤΗΛ. 9561059 - 9588323
ΠΑΙΟΥ ΠΙΠΕΡΗ
-6600
-6650
-6700
-6750
-6800

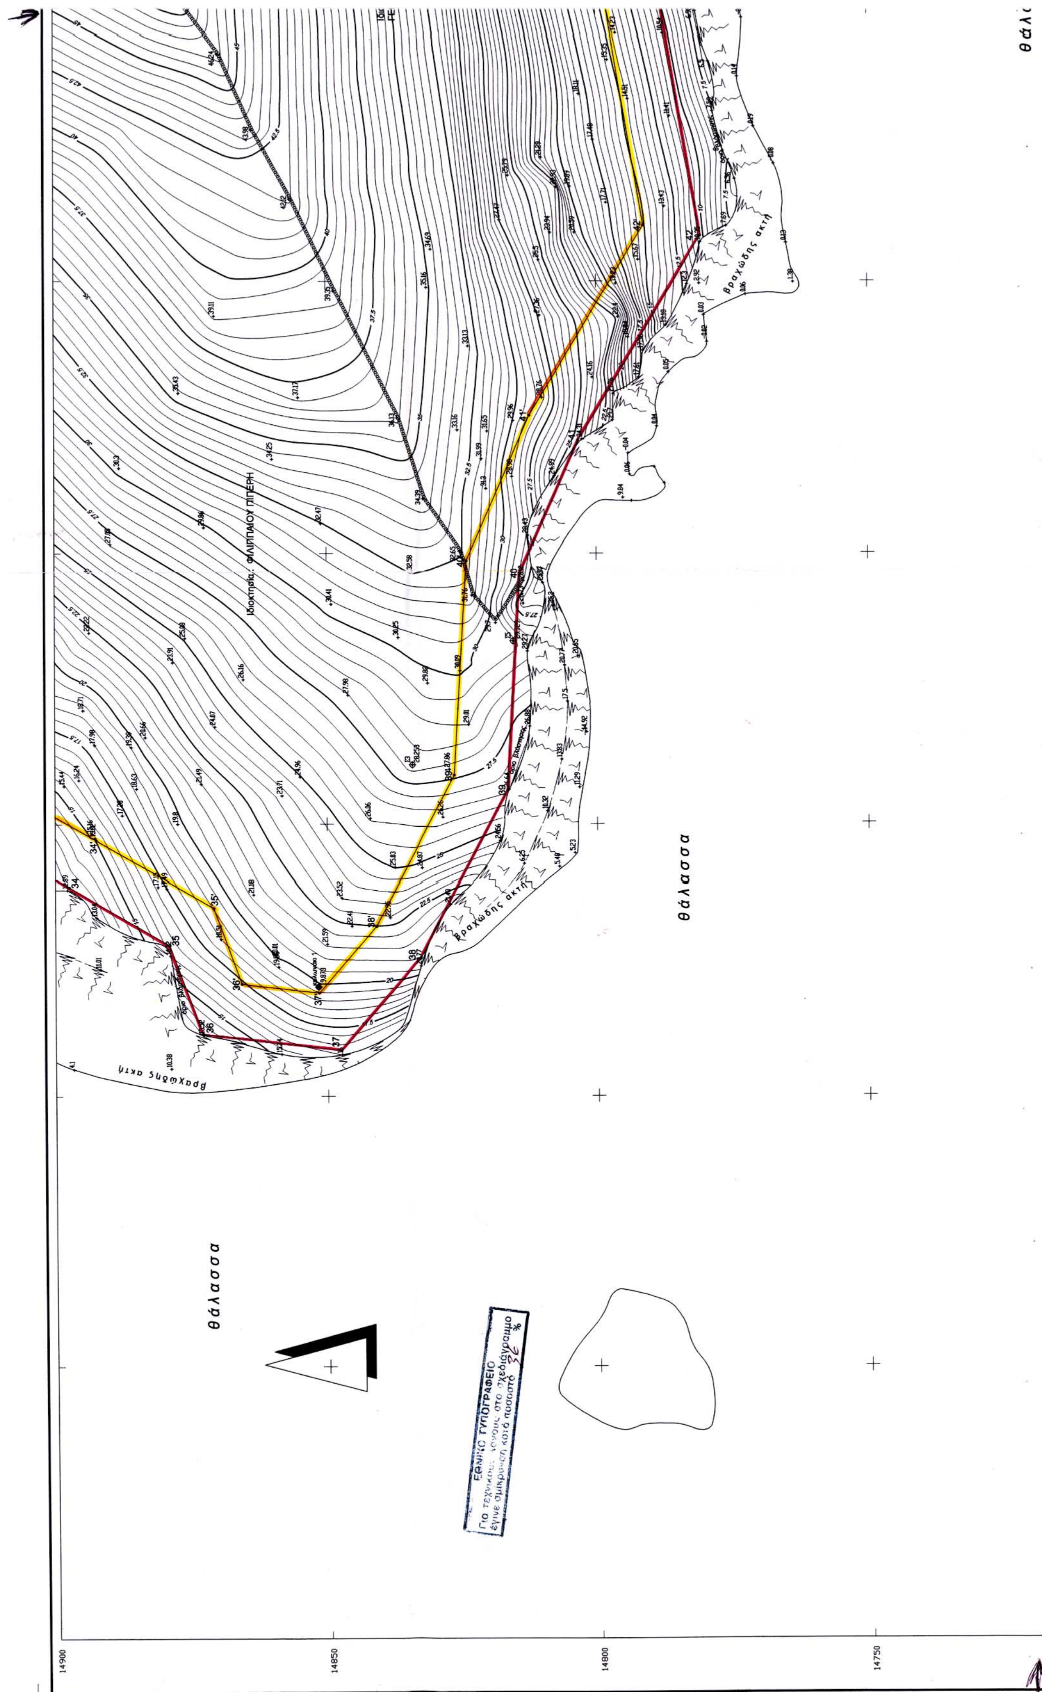
θάλασσα
θάλασσα
θάλασσα
Ιδιοκτησία: ΦΙΛΙΠΠΑΙΟΥ ΠΙΠΕΡΗ
Βραχώδης ακτή
Βραχώδης ακτή
Βραχώδης ακτή
ΕΘΝΙΚΟ ΤΥΠΟΓΡΑΦΕΙΟ
Για τεχνικούς λόγους στο σχεδιάγραμμα
έγινε σμίκρυνση κατά ποσοστό 36 %
14900
14850
14800
14750



ΑΠΟΣΠΑΣΜΑ ΧΑΡΤΟΥ ΓΥΣ ΚΛΙΜΑΚΑΣ 1 : 50.000

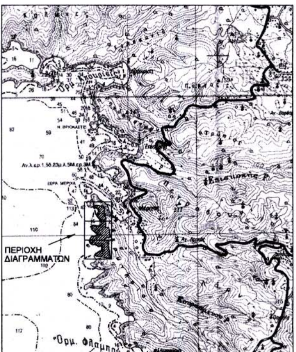


ΠΙΝΑΚΑΣ ΣΥΝΤΕΤΑΓΜΕΝΩΝ ΣΤΑΣΕΩΝ ΚΑΙ ΟΡΟΣΗΜΩΝ				
Α/Α	Χ	Ψ	Η	ΠΑΡΑΤΗΡΗΣΕΙΣ
Σ1	-6876.628	15102.822	24.646	κολωνάκι Φ100 από οπλισμένο σκυρόδεμα
Σ2	-6839.091	15023.338	21.302	κολωνάκι Φ100 από οπλισμένο σκυρόδεμα
Σ3	-6939.040	14834.166	28.253	κολωνάκι Φ100 από οπλισμένο σκυρόδεμα
Σ4	-6943.907	14910.751	13.261	κολωνάκι Φ100 από οπλισμένο σκυρόδεμα
Σ5	-6916.269	14815.309	29.729	σιδηροπάσσαλος σε βράχο με σκυρόδεμα
Σ6	-6798.682	14594.843	33.622	κολωνάκι Φ100 από οπλισμένο σκυρόδεμα
Σ7	-6831.696	15313.763	10.258	καρφί επί βράχου
Σ44	-6753.975	15465.401	26.050	σιδηροπάσσαλος σε βάση σκυροδέματος
Κ1	-6979.932	14851.695	19.873	κολωνάκι Φ100 από οπλισμένο σκυρόδεμα
Κ2	-6934.377	15109.163	11.579	κολωνάκι Φ100 από οπλισμένο σκυρόδεμα
Κ3	-6771.000	14792.186	8.955	κολωνάκι Φ100 από οπλισμένο σκυρόδεμα
Κ4	-6826.645	14661.435	7.342	κολωνάκι Φ100 από οπλισμένο σκυρόδεμα
Κ5	-6873.597	14616.229	17.221	κολωνάκι Φ100 από οπλισμένο σκυρόδεμα
Κ6	-6814.342	15136.385	12.886	κολωνάκι Φ100 από οπλισμένο σκυρόδεμα

ΥΠΟΜΝΗΜΑ ΕΠΙΤΡΟΠΗΣ

1.- Το παρόν τοπογραφικό διάγραμμα συνοδεύει την από 20-08-2002 έκθεση της επιτροπής καθορισμού των ορίων αιγιαλού.

2.- Κόκκινη γραμμή 1-2-3- . . . . .49-50-51 οριογραμμή αιγιαλού
Κίτρινη γραμμή 1'-2'-3'- . . . . . . .49'-50'-51' οριογραμμή παραλίας

3.- Οι κορυφές της οριογραμμής του αιγιαλού εξασφαλίζονται με συντεταγμένες του Κρατικού τριγωνομετρικού δικτύου ως ο συνημμένος πίνακας.

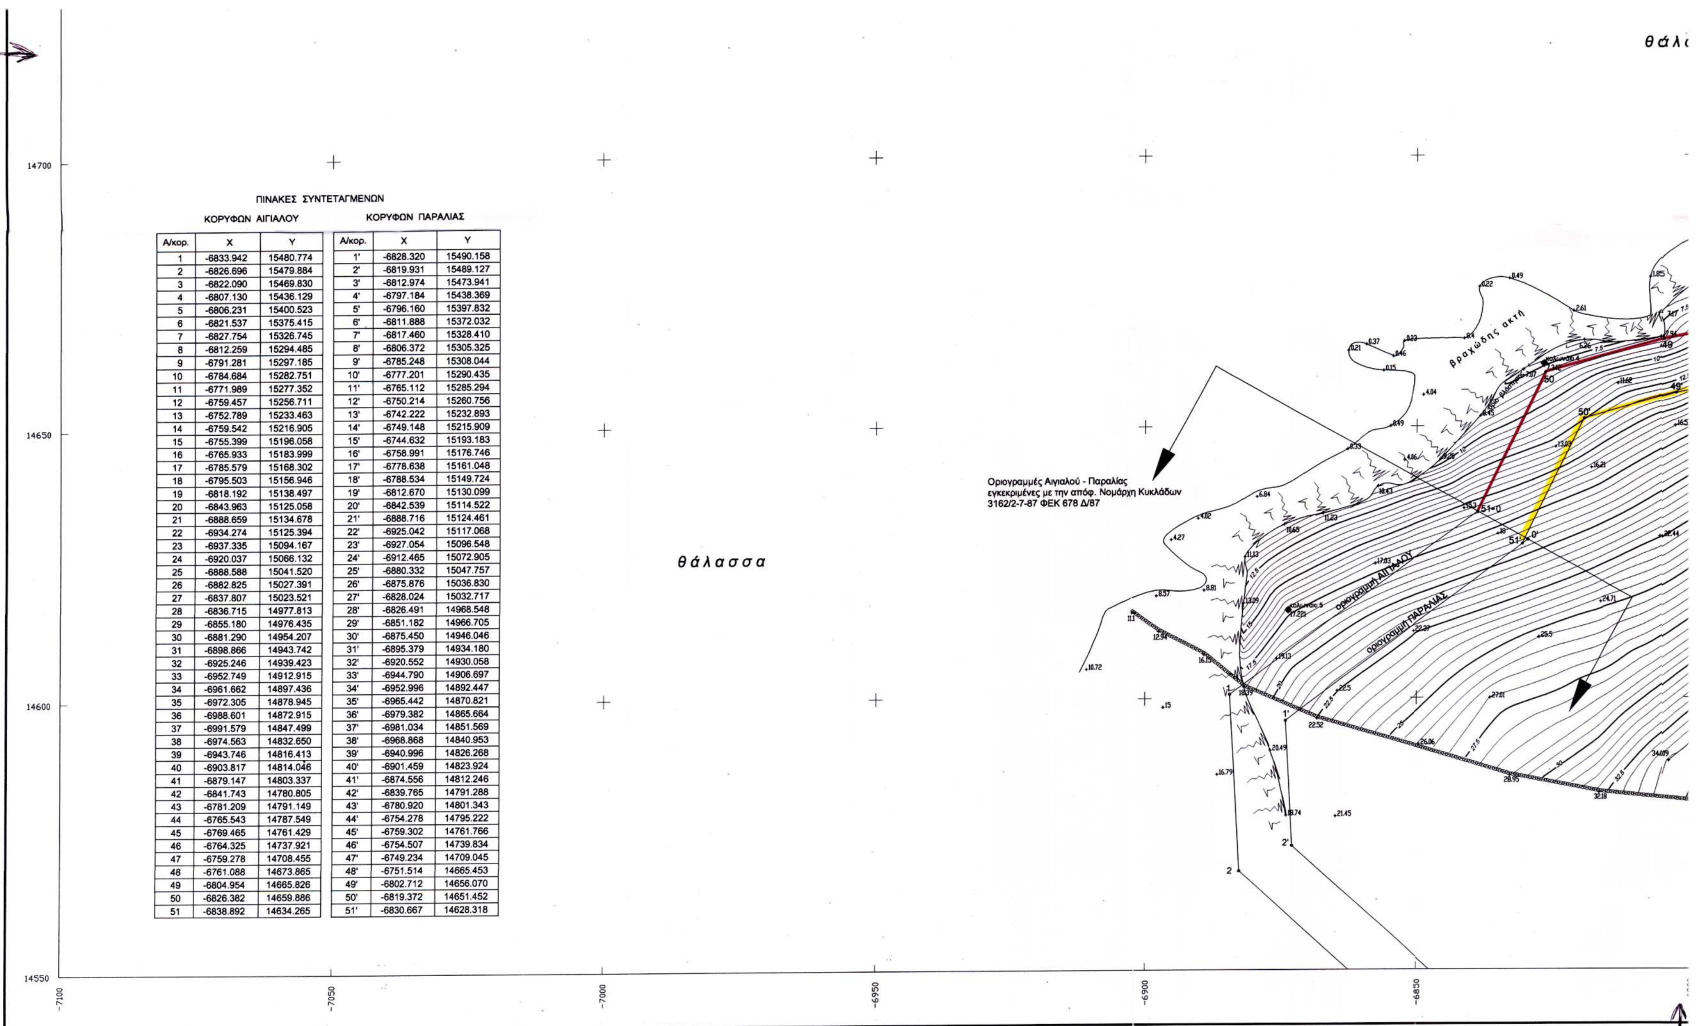

ΠΙΝΑΚΕΣ ΣΥΝΤΕΤΑΓΜΕΝΩΝ

ΚΟΡΥΦΩΝ ΑΙΓΙΑΛΟΥ			ΚΟΡΥΦΩΝ ΠΑΡΑΛΙΑΣ		
Α/κορ.	Χ	Υ	Α/κορ.	Χ	Υ
1	-6833.942	15480.774	1'	-6828.320	15490.158
2	-6826.696	15479.884	2'	-6819.931	15489.127
3	-6822.090	15469.830	3'	-6812.974	15473.941
4	-6807.130	15436.129	4'	-6797.184	15438.369
5	-6806.231	15400.523	5'	-6796.160	15397.832
6	-6821.537	15375.415	6'	-6811.888	15372.032
7	-6827.754	15326.745	7'	-6817.460	15328.410
8	-6812.259	15294.485	8'	-6806.372	15305.325
9	-6791.281	15297.185	9'	-6785.248	15308.044
10	-6784.684	15282.751	10'	-6777.201	15290.435
11	-6771.989	15277.352	11'	-6765.112	15285.294
12	-6759.457	15256.711	12'	-6750.214	15260.756
13	-6752.789	15233.463	13'	-6742.222	15232.893
14	-6759.542	15216.905	14'	-6749.148	15215.909
15	-6755.399	15196.058	15'	-6744.632	15193.183
16	-6765.933	15183.999	16'	-6758.991	15176.746
17	-6785.579	15168.302	17'	-6778.638	15161.048
18	-6795.503	15156.946	18'	-6788.534	15149.724
19	-6818.192	15138.497	19'	-6812.670	15130.099
20	-6843.963	15125.058	20'	-6842.539	15114.522
21	-6888.659	15134.678	21'	-6888.716	15124.461
22	-6934.274	15125.394	22'	-6925.042	15117.068
23	-6937.335	15094.167	23'	-6927.054	15096.548
24	-6920.037	15066.132	24'	-6912.465	15072.905
25	-6888.588	15041.520	25'	-6880.332	15047.757
26	-6882.825	15027.391	26'	-6875.876	15036.830
27	-6837.807	15023.521	27'	-6828.024	15032.717
28	-6836.715	14977.813	28'	-6826.491	14968.548
29	-6855.180	14976.435	29'	-6851.182	14966.705
30	-6881.290	14954.207	30'	-6875.450	14946.046
31	-6898.866	14943.742	31'	-6895.379	14934.180
32	-6925.246	14939.423	32'	-6920.552	14930.058
33	-6952.749	14912.915	33'	-6944.790	14906.697
34	-6961.662	14897.436	34'	-6952.996	14892.447
35	-6972.305	14878.945	35'	-6965.442	14870.821
36	-6988.601	14872.915	36'	-6979.382	14865.664
37	-6991.579	14847.499	37'	-6981.034	14851.569
38	-6974.563	14832.650	38'	-6968.868	14840.953
39	-6943.746	14816.413	39'	-6940.996	14826.268
40	-6903.817	14814.046	40'	-6901.459	14823.924
41	-6879.147	14803.337	41'	-6874.556	14812.246
42	-6841.743	14780.805	42'	-6839.765	14791.288
43	-6781.209	14791.149	43'	-6780.920	14801.343
44	-6765.543	14787.549	44'	-6754.278	14795.222
45	-6769.465	14761.429	45'	-6759.302	14761.766
46	-6764.325	14737.921	46'	-6754.507	14739.834
47	-6759.278	14708.455	47'	-6749.234	14709.045
48	-6761.088	14673.865	48'	-6751.514	14665.453
49	-6804.954	14665.826	49'	-6802.712	14656.070
50	-6826.382	14659.886	50'	-6819.372	14651.452
51	-6838.892	14634.265	51'	-6830.667	14628.318

άλασσα

Ιδιοκτησία : ΚΛΗΡΟΝΟΜΩΝ ΓΕΩΡΓΙΟΥ ΦΙΛΙΠΠΑ


Ιδιοκτησία : ΚΛΗΡΟΝΟΜΩΝ ΓΕΩΡΓΙΟΥ ΦΙΛΙΠΠΑ

Χωματόδρομος

3.- Οι κορυφές της οριογραμμής του αιγιαλού εξασφαλίζονται με συντεταγμένες του Κρατικού τριγωνομετρικού δικτύου ως ο συνημμένος πίνακας.

4.- Η οριογραμμή της παραλίας χαράσσεται σε σταθερή απόσταση 10.00 μέτρων από την οριογραμμή του αιγιαλού.

Η ΕΠΙΤΡΟΠΗ

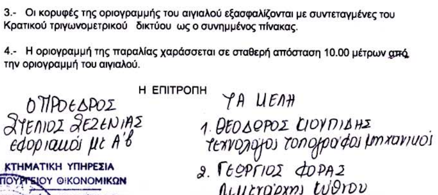

ΤΟΠΟΓΡΑΦΙΚΟ ΔΙΑΓΡΑΜΜΑ ΚΑΘΟΡΙΣΜΟΥ ΟΡΙΩΝ ΑΙΓΙΑΛΟΥ ΚΑΙ ΠΑΡΑΛΙΑΣ

ΘΕΣΗ : "ΑΚΡΩΤΗΡΙ" Νήσος ΚΥΘΝΟΣ

ΑΡΜΟΔΙΑ ΚΤΗΜΑΤΙΚΗ ΥΠΗΡΕΣΙΑ : ΚΥΚΛΑΔΩΝ

ΝΟΜΑΡΧΙΑ : ΚΥΚΛΑΔΩΝ

ΕΝΔΙΑΦΕΡΟΜΕΝΟΣ : ΠΙΠΕΡΗΣ ΦΙΛΙΠΠΑΙΟΣ

ΤΡΙΓΩΝΟΜΕΤΡΙΚΗ ΕΞΑΡΤΗΣΗ : Κρατικό Δίκτυο ΓΥΣ
ΠΡΟΒΟΛΗ ΗΑΤΤ Φ.Χ. 1 : 50.000 Νήσος ΚΥΘΝΟΣ
Κέντρο Φ.Χ. 1 : 100.000 ΚΥΘΝΟΣ -ΣΕΡΙΦΟΣ Φ o= 37° 15' Λο= 0° 45'
ΥΨΟΜΕΤΡΙΚΗ ΑΦΕΤΗΡΙΑ: Μέση στάθμη θάλασσας με εξάρτηση από το τριγ. δίκτυο ΓΥΣ
Ισοδιάσταση ισοϋψών: 0,5 μέτρα

ΑΡΙΘΜΟΣ ΠΙΝΑΚΙΔΑΣ : 3 ① ② ③

ΚΛΙΜΑΚΑ : 1 : 500

ΙΟΥΝΙΟΣ 2002

ΕΛΕΓΧΘΗΚΕ	ΘΕΩΡΗΘΗΚΕ	Ο ΣΥΝΤΑΞΑΣ
20-8-02 Θεόδωρος Λιουπίδης Τεχνολόγοι τοπογράφοι	20-8-02 Βικτώρια Λευπουτση τοπογράφοι μηχ/κοί	ΓΕΩΡΓΙΟΣ ΣΤ. ΓΟΝΙΔΗΣ ΔΙΠΛΩΜ. ΠΟΛΙΤΙΚΟΣ ΜΗΧΑΝΙΚΟΣ ΑΡΙΣΤΟΤΕΛΕΙΟΥ ΠΑΝΕΠΙΣΤΗΜΙΟΥ ΘΕΣ/ΝΙΚΗΣ ΜΕΛΟΣ Τ.Ε.Ε. ΑΡΙΘΜΟΣ ΜΗΤΡΩΟΥ 55695 ΕΛ. ΒΕΝΙΖΕΛΟΥ 138 - ΚΑΛΛΙΘΕΑ ΤΗΛ. 9561059 - 9588323

Αριθ. 6730 (2)

Κήρυξη ως αναδασωτέας έκτασης εμβαδού 4,240 στρ. στη θέση «Ιππίτι» Περιφέρειας του Δήμου Παιανίας του Νομού Αττικής.

Ο ΓΕΝΙΚΟΣ ΓΡΑΜΜΑΤΕΑΣ ΠΕΡΙΦΕΡΕΙΑΣ ΑΤΤΙΚΗΣ

Έχοντας υπόψη:

1. Τις διατάξεις: α) Του άρθρου 117 παρ. 3 του Συντάγματος της Ελλάδος.

β) Του Ν. 3200/1955 «περί διοικητικής αποκεντρώσεως» όπως αυτές τροποποιήθηκαν μεταγενέστερα.

γ) Του Ν. 2503/1997 «Διοίκηση, οργάνωση, στελέχωση της Περιφέρειας κλπ».

δ) Του Ν. 998/1979 «Περί προστασίας των Δασών και των Δασικών εν γένει εκτάσεων της Χώρας» και ειδικότερα:

δα) Του άρθρου 41 παρ. 1

δβ) Του άρθρου 38 παρ. 1

2. Τις εξής διαταγές του Υπουργείου Γεωργίας:

α) 160417/1180/9.7.80, β) 182447/3049/24.9.80.

3. Την 10590/13.11.2002 πρόταση του αρμοδίου Δασαρχείου Πεντέλης σχετικά με την κήρυξη ως αναδασωτέας της αναφερόμενης στο θέμα έκτασης, αποφασίζουμε:

Κηρύσσουμε ως αναδασωτέα δημόσια δασική έκταση εμβαδού 4,240 στρ. (τεσσάρων στρεμμάτων και διακοσίων σαράντα χιλιοστών του στρέμματος). Η έκταση αυτή. που βρίσκεται στην θέση «Ιππίτι» Περιφέρειας του Δήμου Παιανίας. του Νομού Αττικής απεικονίζεται με στοιχεία «Α-Β-Γ-Δ-Ε-Ζ-Η-Θ-Ι-Α» στο προσαρτημένο στη παρούσα απόφασή μας διάγραμμα το οποίο αποτελεί αναπόσπαστο μέρος αυτής και έχει όρια:

Ανατολικά: Με αγροτική και δημόσια δασική έκταση.

Δυτικά: Με καταληφθείσα δημόσια δασική έκταση.

Βόρεια: Με δημόσια δασική έκταση.

Νότια: Με αγροτική και δημόσια δασική έκταση.

Σκοποί της κήρυξης της ανωτέρω έκτασης ως αναδασωτέας είναι, η διατήρηση του δασικού χαρακτήρα αυτής, ο αποκλεισμός διάθεσης της για άλλη χρήση και η αποκατάσταση της καταστραφείσης κατά το χρονικό διάστημα των ετών 1988-1998 από εκχέρσωση δασικής βλάστησης αποτελούμενης από δασικούς θάμνους σχίνου, πρίνου και αγριελιάς.

Η απόφαση αυτή να δημοσιευθεί στην Εφημερίδα της Κυβερνήσεως.

Αγία Παρασκευή, 31 Δεκεμβρίου 2002

Ο Γενικός Γραμματέας Περιφέρειας
ΜΙΧΑΗΛ ΚΥΡΙΑΚΙΔΗΣ



ΚΛΙΜΑΚΑ 1:2500

ΥΠΟΜΝΗΜΑ

Χαρτης 6456/4

Κλιμακα 1:5000

Θεση Ιππιτι

Δημου ΠΑΙΑΝΙΑΣ

(ΑΒΓΔΕΖΗΘΙΑ) Παρανομα καταληφθεισα Δημοσια Δασικη Εκταση απο τον Λευθεροχωριτη Κων/νο

ΕΜΒΑΔΟΝ: 4,240 στρ.

ΣΗΜΝΩ: Παρανομη κατασκευη εμβαδου 40 τ.μ.

Κορωπί 3/9/2002

Η Δασονομος

Ντίνα Ζωή
Δασοπόνος

Η 15μ Α
139,5μ
105μ
51,25μ Β Γ
Θ
Ζ 21,25μ
Δ 92,5μ
Ε

ΠΡΟΣΑΡΤΑΤΑΙ
Στην αριθ.................
απόφασή μας
Αγ. Παρασκευή.................
Ο Γεν. Γραμματέας
Περιφέρειας Αττικής

Μιχαήλ Κυριακίδης

ΠΡΟΣΑΡΤΑΤΑΙ
10590/13-11-02
έγγραφο
13-11-2002

Αναστάσιος Καζάκης
Δασολόγος



ΕΘΝΙΚΟ ΤΥΠΟΓΡΑΦΕΙΟ
Για τεχνικούς λόγους στο σχεδιάγραμμα έγινε σμίκρυνση κατά ποσοστό 78 %